


Технічні характеристики датчика Crow SWAN PGB
Счетверенний PIR-сенсор датчика руху;
Фізичастотний аналіз розбиття скла;
Термокомпенсація;
Висота монтажу - 1,8...2,4м;
Відстань до вікон, що охороняються, — до 4,5 м;
Дистанція виявлення руху - до 18 метрів

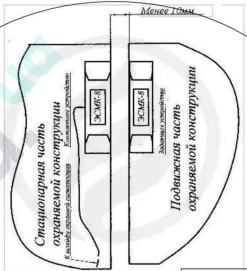



Умовні Позначення

Позиція	Позначення	Найменування
—	ши №	Шлейф охоронної сигналізації ПСБВ 8x0.4 (Алай)
—	ши №	Шлейф охоронної сигналізації ПСБВ 2x0.4 (Алай)
—	-RS485-	Інтерфейс клавіатури і модулів УТР
Оріон		Прилад приймально-контрольний охоронний Nova L
M-ZP sBOX		Винесений модуль розширення
K-GLCD		Клавіатура керування
		Датчик відкриття дверей і вікон
		Датчик руху
		Датчик руху і розбиття скла
Джміль		Оповіслювач світлозвуківий Джміль (ТОВ Тірас-12)

Експлікація приміщень


№	Найменування
1	Спальня
2	Спальня
3	Коридор
4	Вітальня
5	Щитова
6	Роздягальня
7	Санвузол
8	Сейфова
9	Кабінет
10	Санвузол

Технічні характеристики Crow SWAN Quad
Регульована чутливість датчика
Можливість монтажу датчика на будь-яких поверхнях
Можливість відключення світлодіодного індикатора
Ігнорування свійських тварин вагою до 15/25 кг.
Не спрацює на випадкові рухи предметів
Дистанція виявлення руху - до 18 метрів

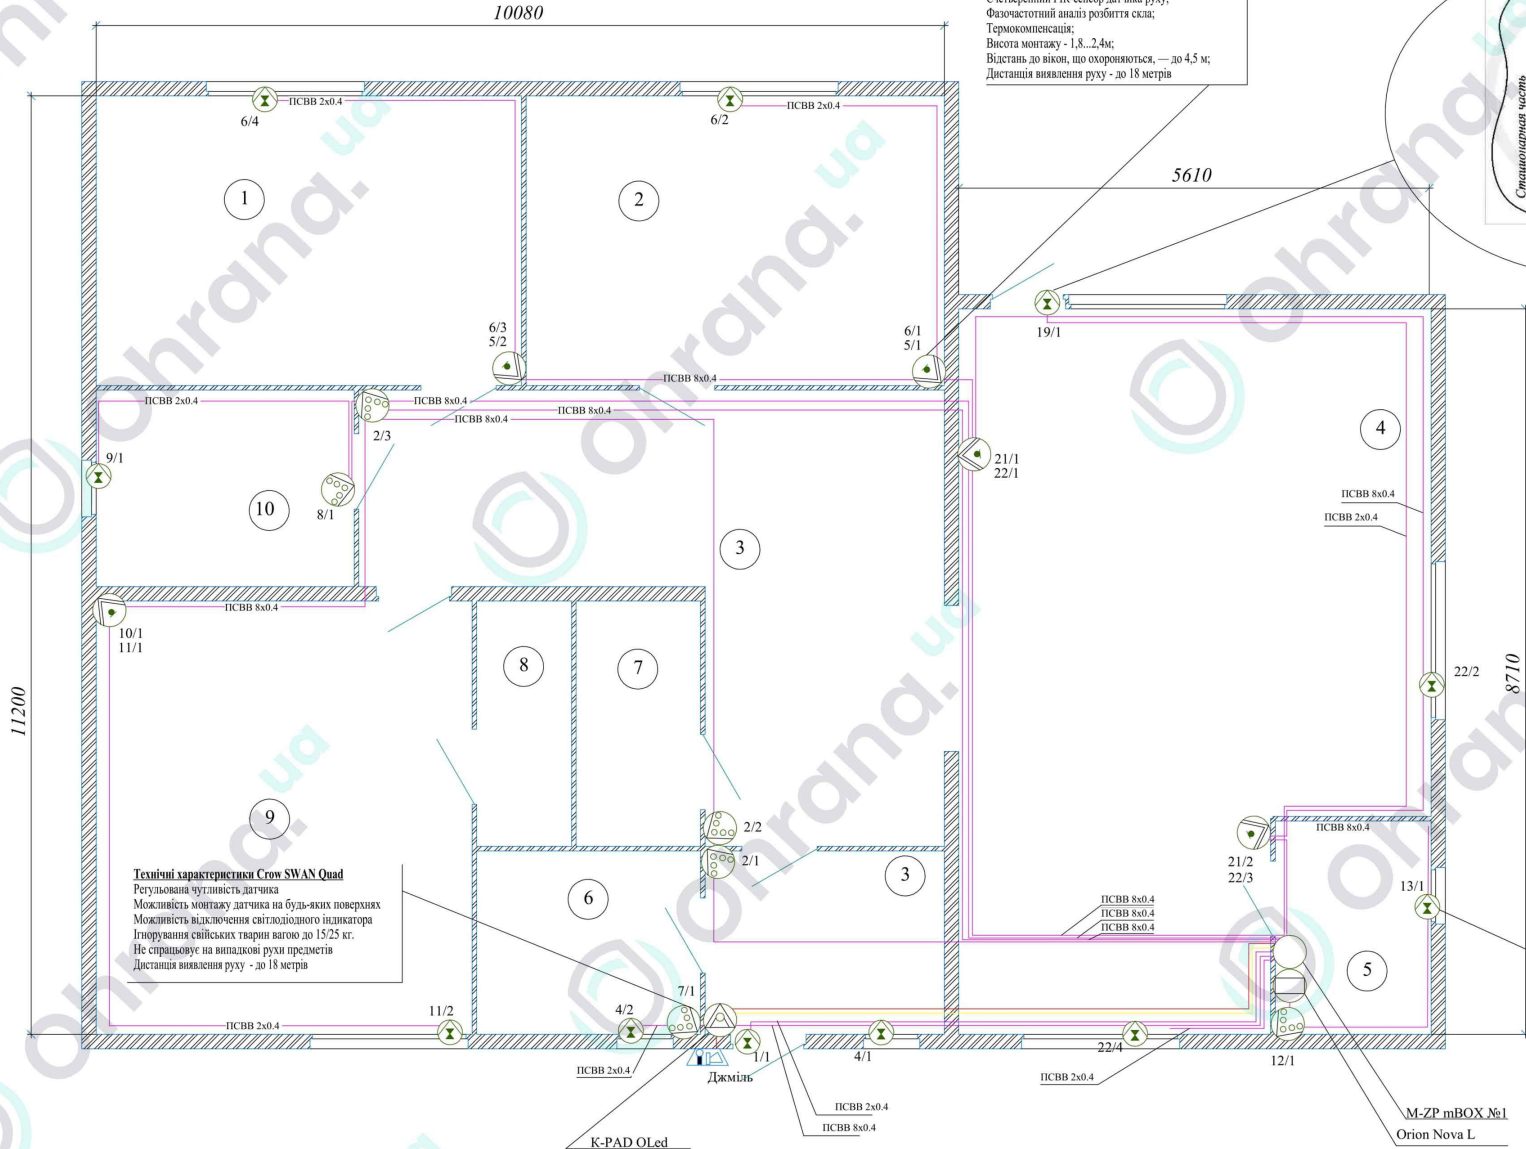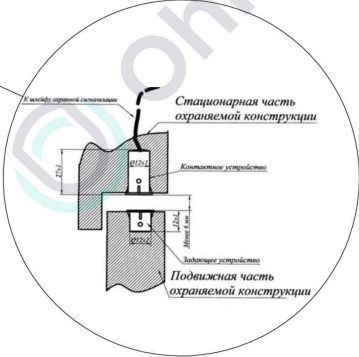

- Мережі охоронної сигналізації прокласти в гофрі Д20 за гіпсокартоном і підвісною стелею
- Проходи проводів і кабелів через стіни або перегородки, виконати в відрізках сталевих труб від механічних пошкоджень.
- ППКО Оріон встановлюється в приміщенні №5 (щитова) на висоті не менш 1,7м від рівня підлоги
М-ЗР sBox (з акб 2,2Аг) встановлюється в приміщенні №5 (щитова) на висоті не менш 1,7м від рівня підлоги
- Клавіатура K-GLCD встановлюється в приміщенні Коридора, біля вхідної дверей на висоті не менш 1,5м від рівня підлоги
Клавіатура K-PAD OLED №2 встановлюється в приміщенні №157 за експлікацією на висоті не менш 1,5м від рівня підлоги
- Отвори в стінах d = 30 мм пробити по місцю;
- При монтажі можливі раціональні зміни трас мережі СОС, враховуючі особливості конструкцій стель стін і декоративних виступів на стінах і стелях.
- Світлозвуківий пристрій Джміль (з вбудованим світлодіодом підтвердження)
розмістити на висоті не менш 2,5 м на фасаді будівлі, над вхідними дверима.
- Сповіслювачі охоронні Swan Quad, Swan PGB встановити в місцях вказаних на схемі, на висоті від 1,8 до 2,4м від рівня підлоги.
- Біля кожного СМК-8Е встановити комутаційну коробку КМ-4 для підключення кабелю

						026-2022-COC.KP			
Зм.	Кіл.	Арк.	№ док.	Підпис	Дата				
Перевірив		Комінов				Система охоронної сигналізації (пожежна і технологічна)	Стадія	Аркуш	Аркушів
Розробив		Ігнатюшин						1	
						План розташування обладнання СОС			

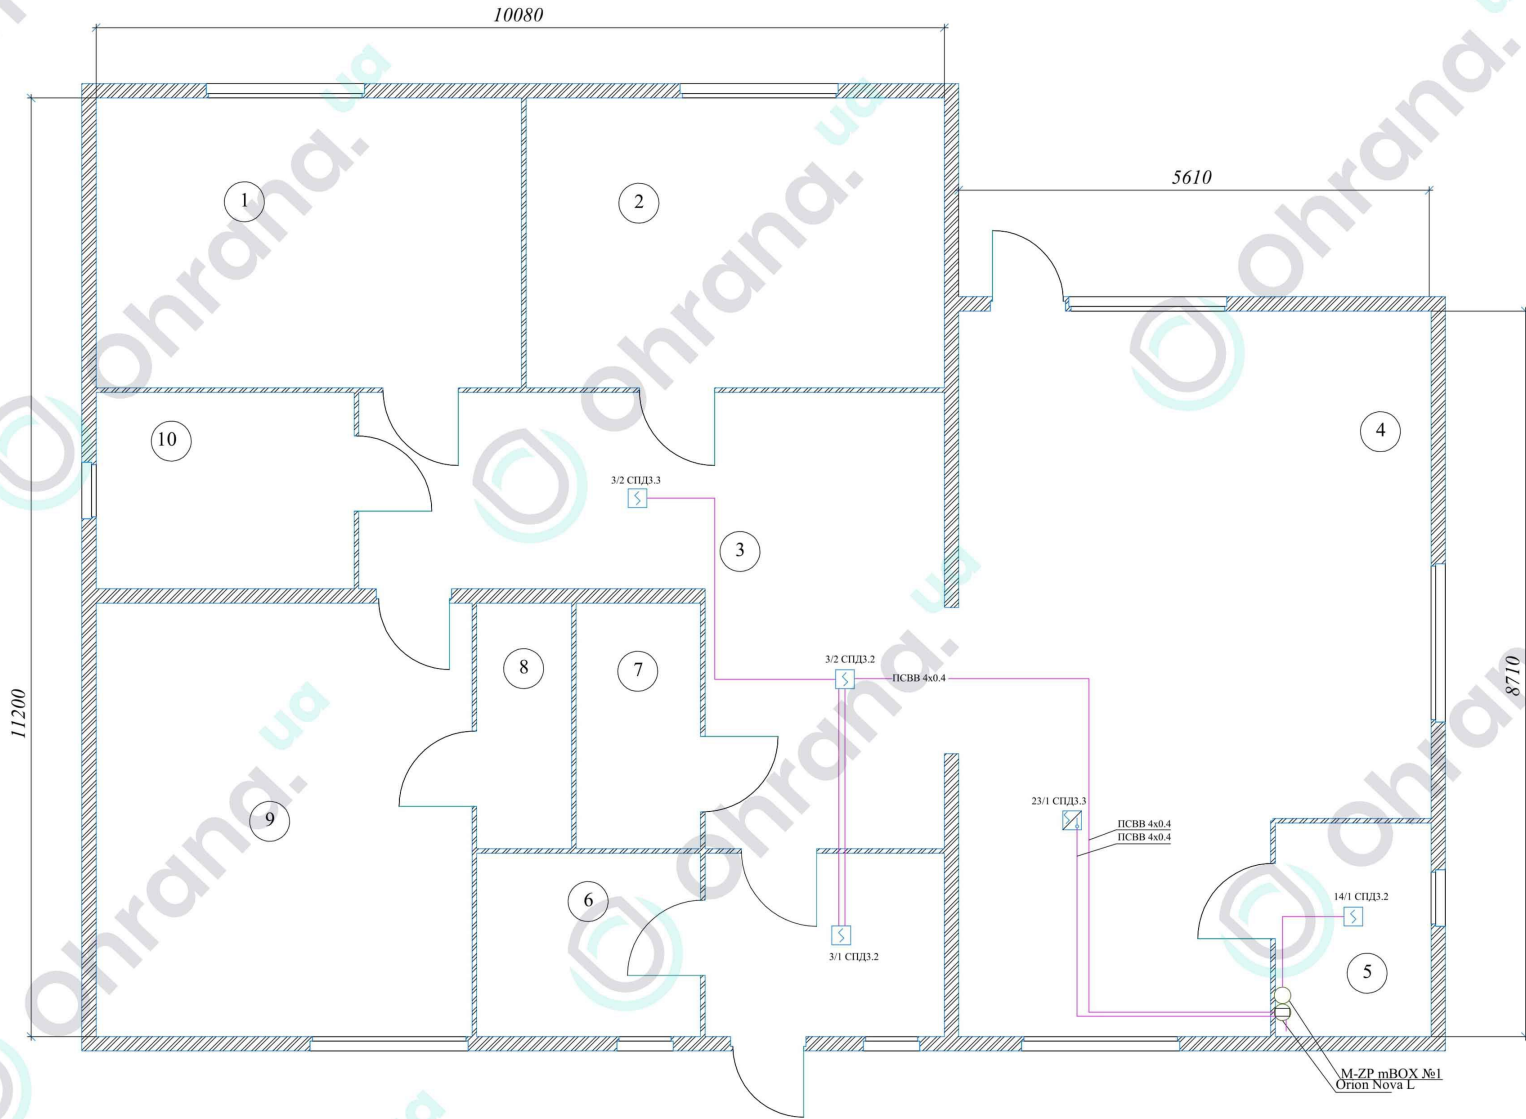


Експлікація приміщень

№	Найменування
1	Спальня
2	Спальня
3	Коридор
4	Вітальня
5	Щитова
6	Роздягальня
7	Санвузол
8	Сейфова
9	Кабінет
10	Санвузол

1. Відповідно до ДСТУ-Н CEN / TS54-14:
- Для димових пожежних сповіслювачів максимальна відстань між сповіслювачами 10,5м., Від сповіслювача до стіни 5,3м.
- Для теплових пожежних сповіслювачів максимальна відстань між сповіслювачами 7,0 м, Від сповіслювача до стіни 3,5м
- Максимальна відстань від джерел тепла має бути не менше 0,5м., від отворів вентиляції 0,6м.
2. Проходи проводів і кабелів через стіни або перегородки, виконати в відрізах сталевих труб від механічних пошкоджень.
3. Отвори в стінах d = 30 мм робити по місцю;
4. При монтажі можливі раціональні зміни трас мережі СПС, враховуючі особливості конструкцій стель, стін і декоративних виступів на стінах і стелях.
5. Світлозвуковий пристрій розмістити на висоті 2,5 м.

026-2022-COC.KP						
Зм.	Кіл.	Арк.	Медок.	Підпис	Дата	
Перевірив	Комінов					
Розробив	Ігнатюшин					
Система охоронної сигналізації (пожежна і технологічна)						Стадія
План розташування обладнання пожежної та технологічної сигналізації						Аркуші
						2
						Аркуші

БУДИНОК

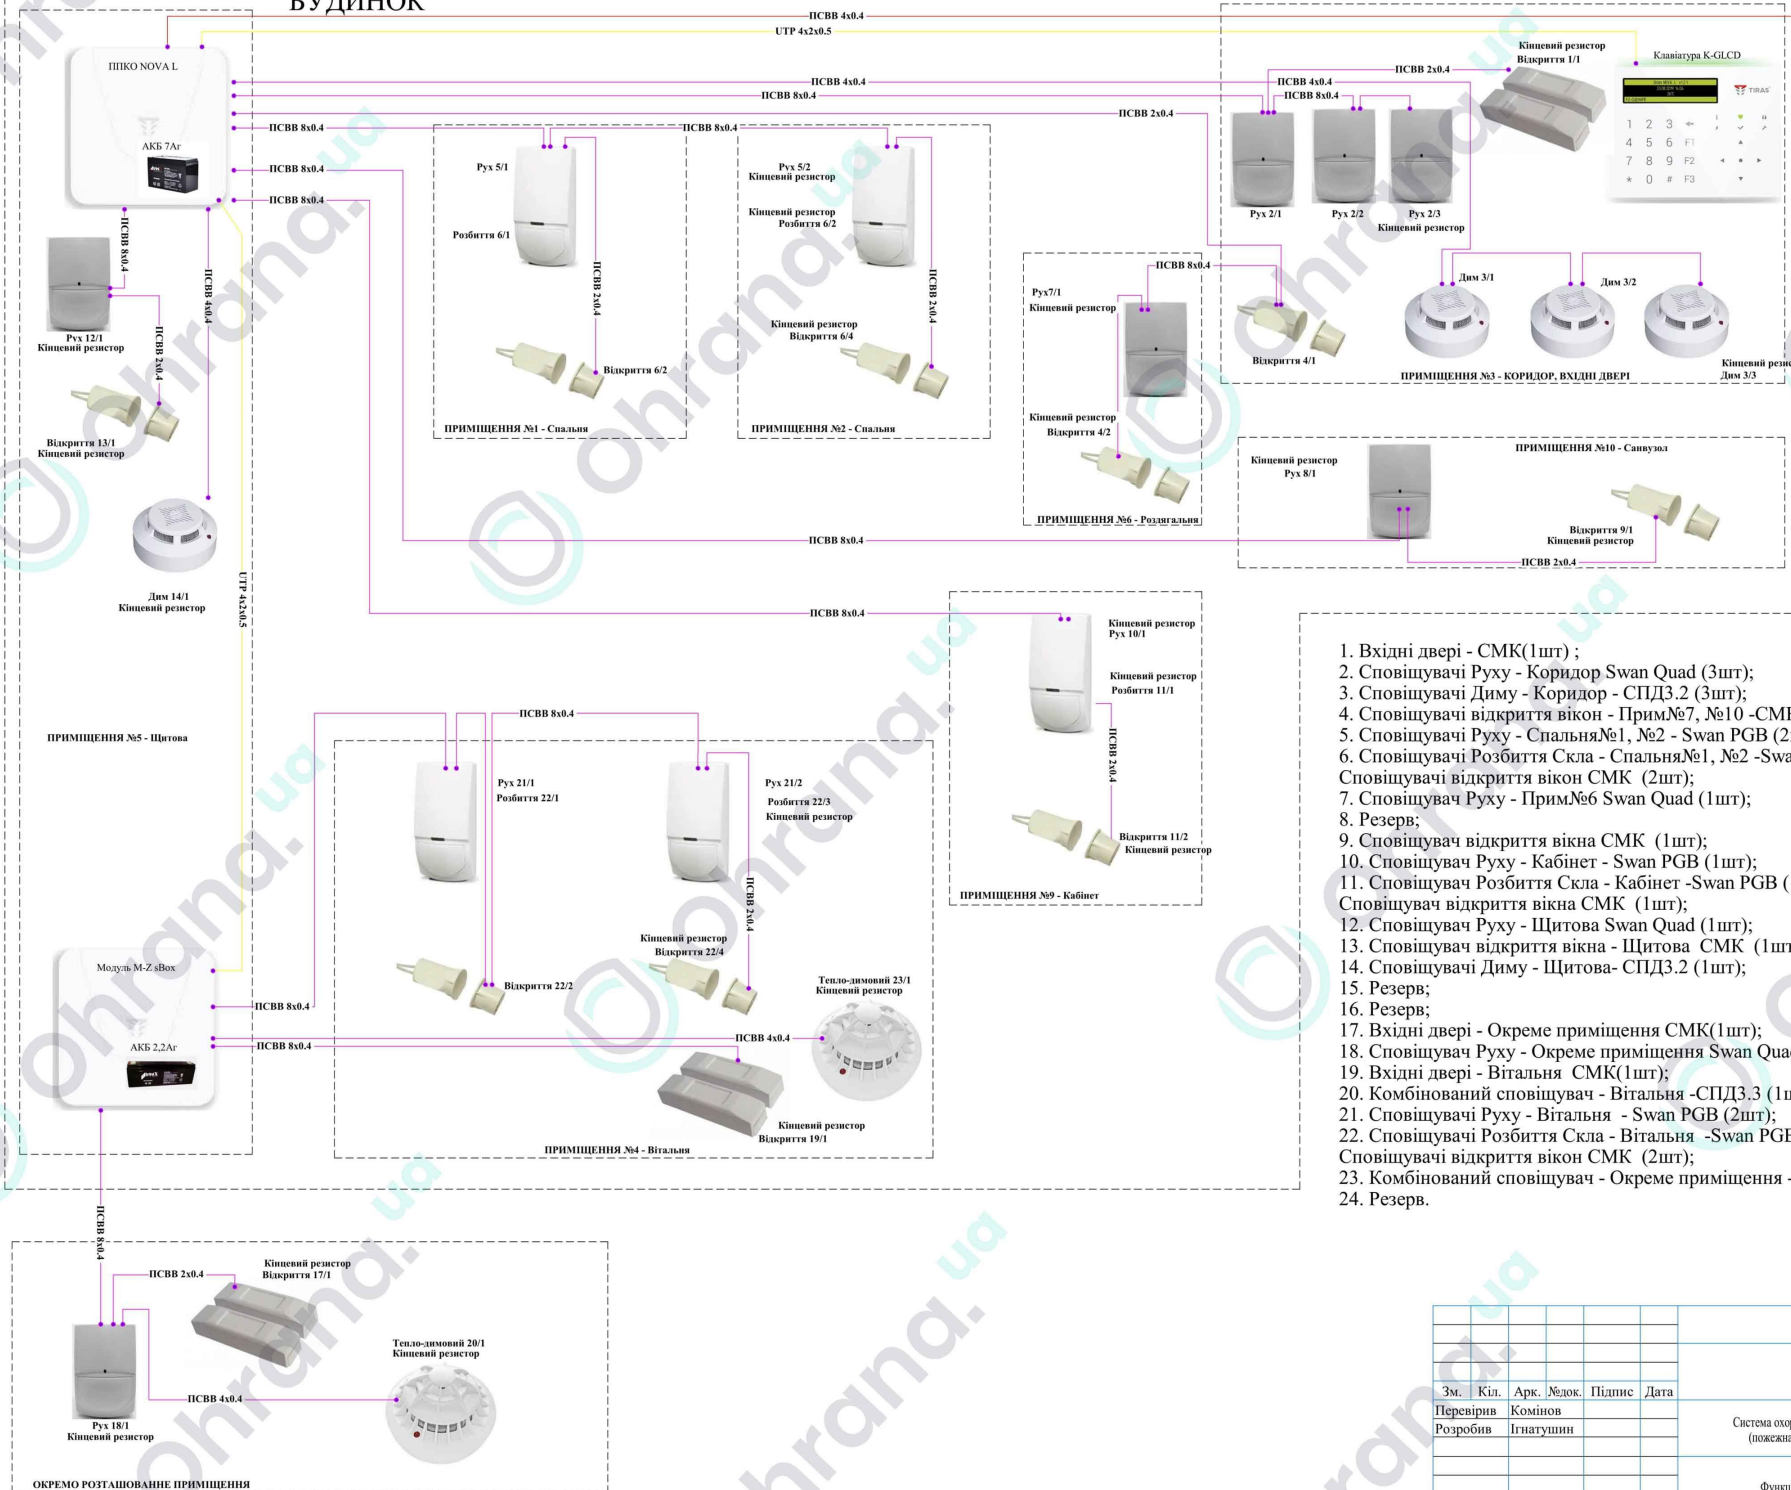

- Вхідні двері - СМК(1шт) ;
- Сповісвач Руху - Коридор Swan Quad (3шт);
- Сповісвачі Диму - Коридор - СПД3.2 (3шт);
- Сповісвачі відкриття вікон - Прим.№7, №10 -СМК 3-11(2шт);
- Сповісвачі Руху - Спальня№1, №2 - Swan PGB (2шт);
- Сповісвачі Розбиття Скла - Спальня№1, №2 -Swan PGB (2шт),
Сповісвачі відкриття вікон СМК (2шт);
- Сповісвач Руху - Прим.№6 Swan Quad (1шт);
- Резерв;
- Сповісвач відкриття вікна СМК (1шт);
- Сповісвач Руху - Кабінет - Swan PGB (1шт);
- Сповісвач Розбиття Скла - Кабінет -Swan PGB (1шт),
Сповісвач відкриття вікна СМК (1шт);
- Сповісвач Руху - Щитова Swan Quad (1шт);
- Сповісвач відкриття вікна - Щитова СМК (1шт);
- Сповісвачі Диму - Щитова - СПД3.2 (1шт);
- Резерв;
- Резерв;
- Вхідні двері - Окреме приміщення СМК(1шт);
- Сповісвач Руху - Окреме приміщення Swan Quad (1шт);
- Вхідні двері - Вітальня СМК(1шт);
- Комбінований сповісвач - Вітальня -СПД3.3 (1шт)
- Сповісвачі Руху - Вітальня - Swan PGB (2шт);
- Сповісвачі Розбиття Скла - Вітальня -Swan PGB (2т),
Сповісвачі відкриття вікон СМК (2шт);
- Комбінований сповісвач - Окреме приміщення -СПД3.3 (1шт);
- Резерв.



					026-2022-COC.KP		
Зм.	Кіл.	Арк.	Модок.	Підпис	Дата		
Перевірив	Комінов	Розробив	Ігнатушин			Система охоронної сигналізації (пожежна і технологічна)	
						Стадія	Аркуші
						3	Аркуші
						Функціональна схема	

