

ДОПОЛНЕНИЕ 2

К ТЕХНИЧЕСКОМУ ОПИСАНИЮ

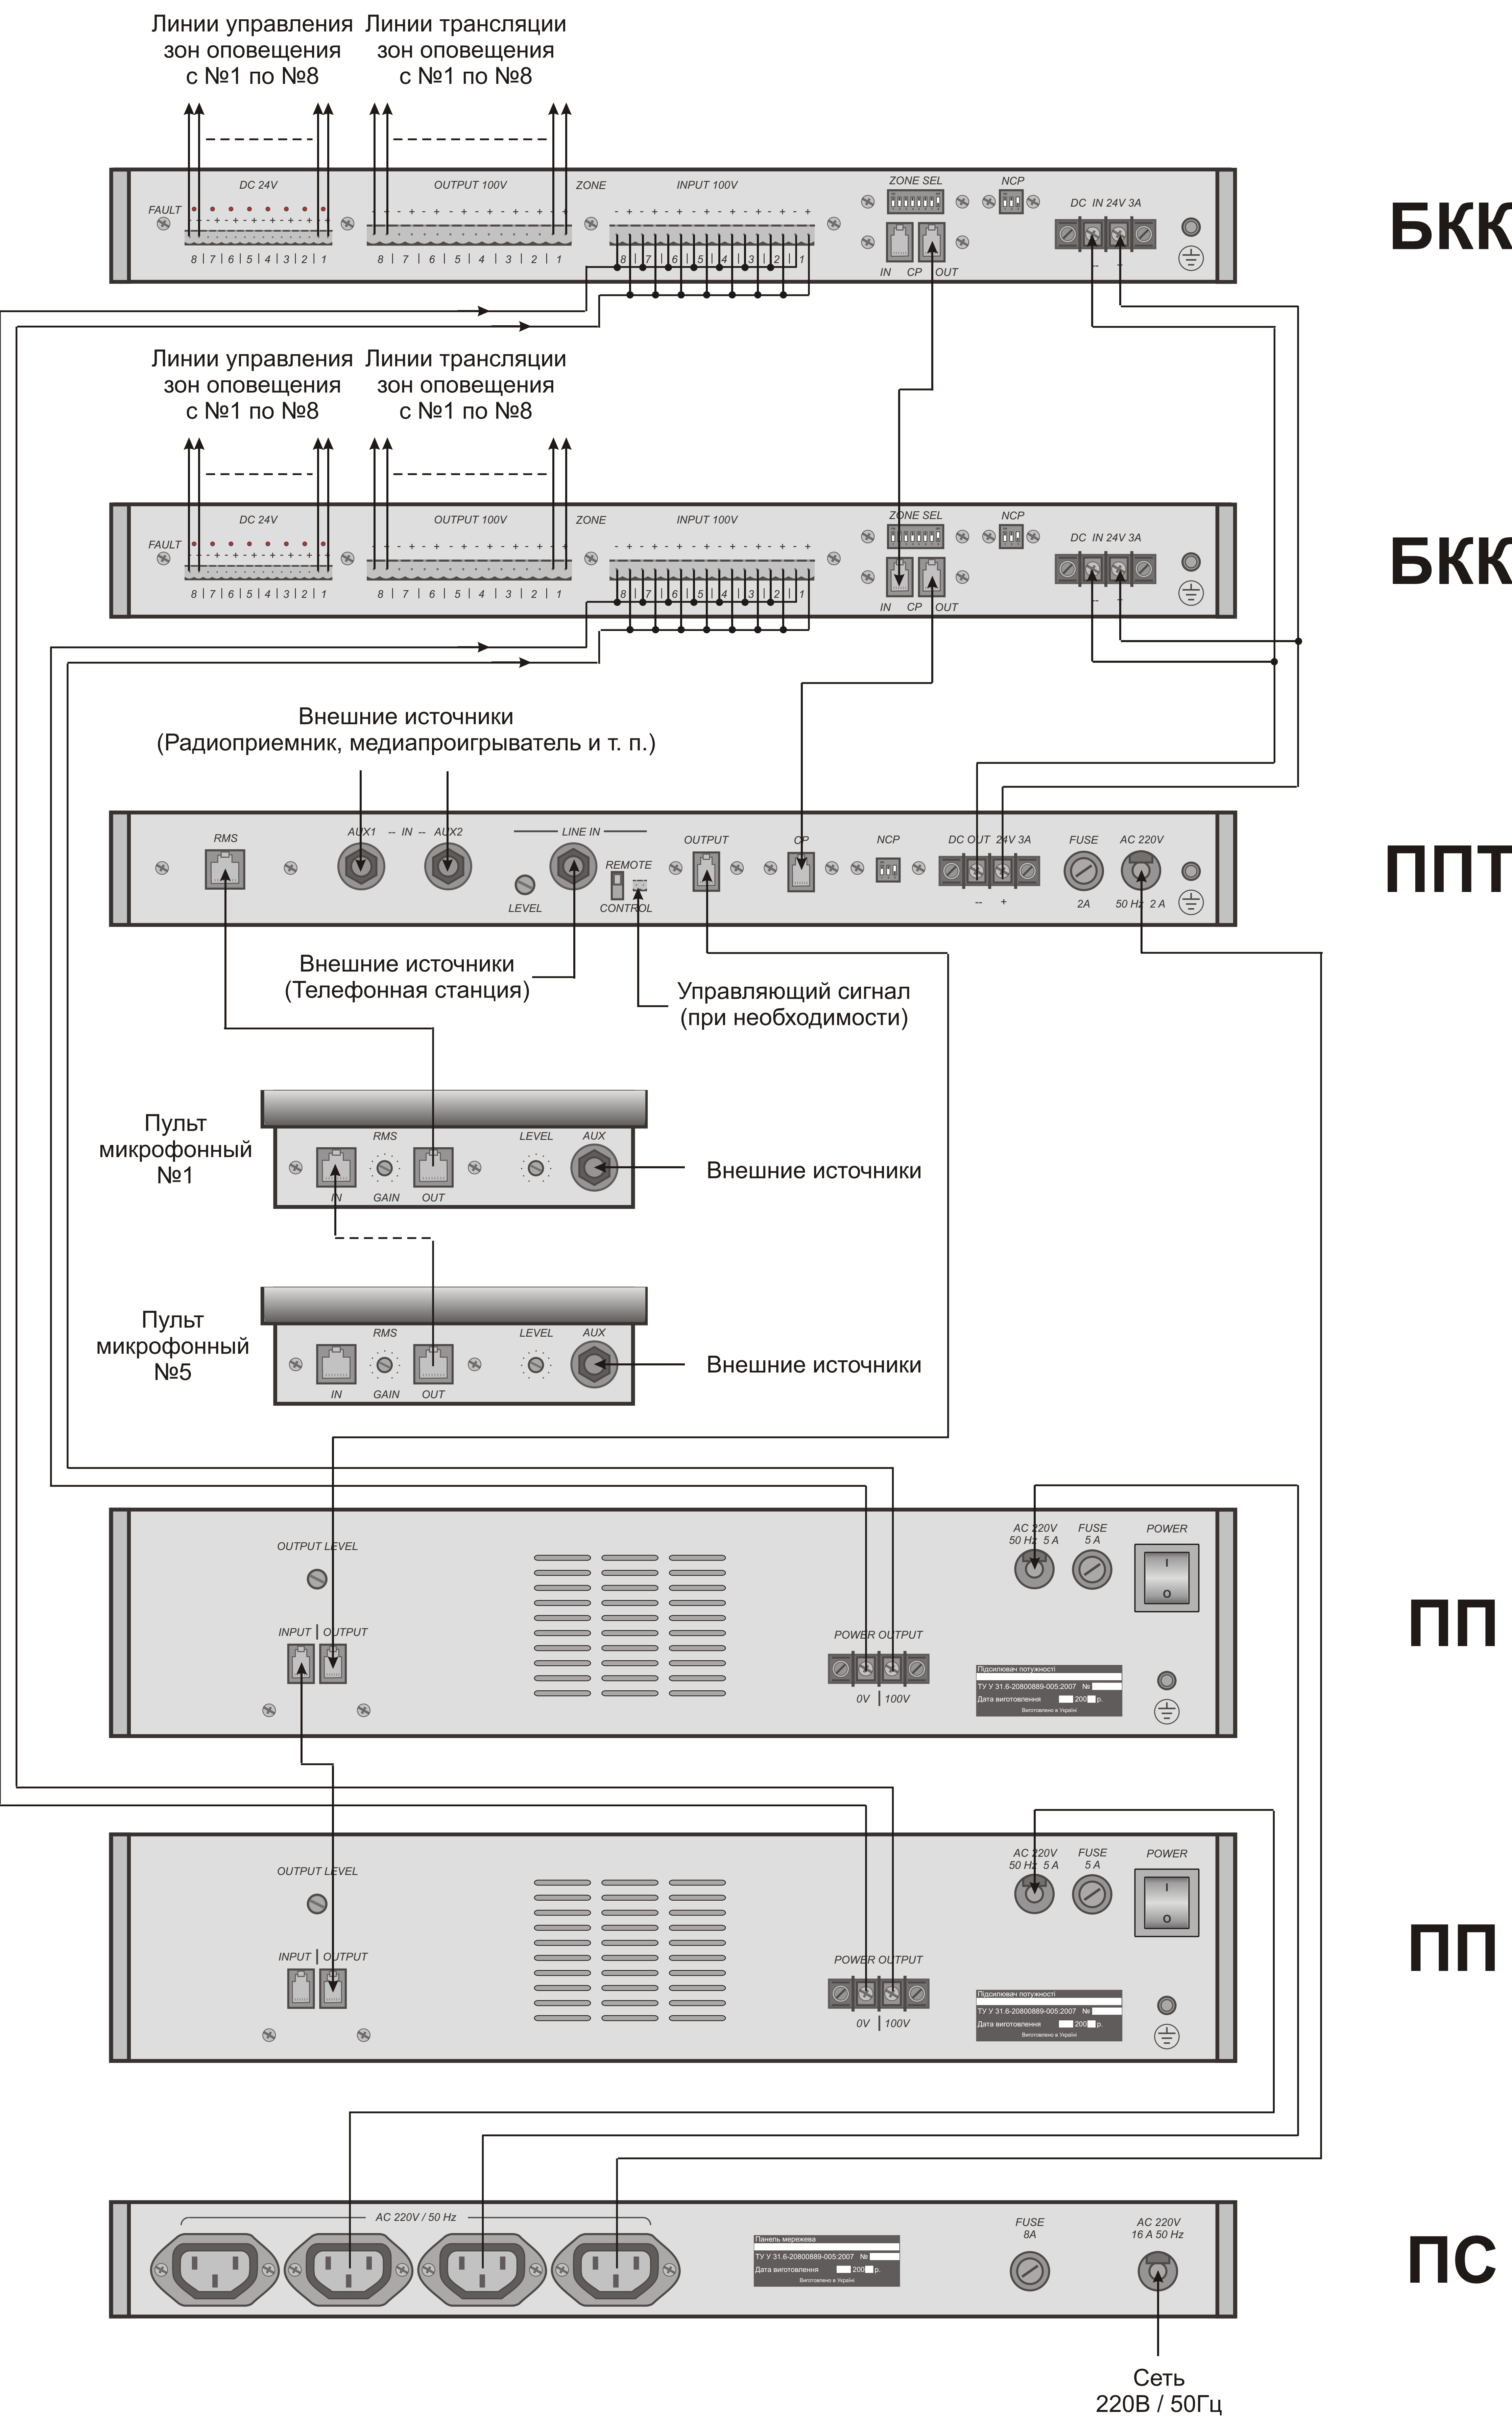


Схема соединений компонентов оборудования без резервного питания

ДОДАТОК 2

до технічного опису

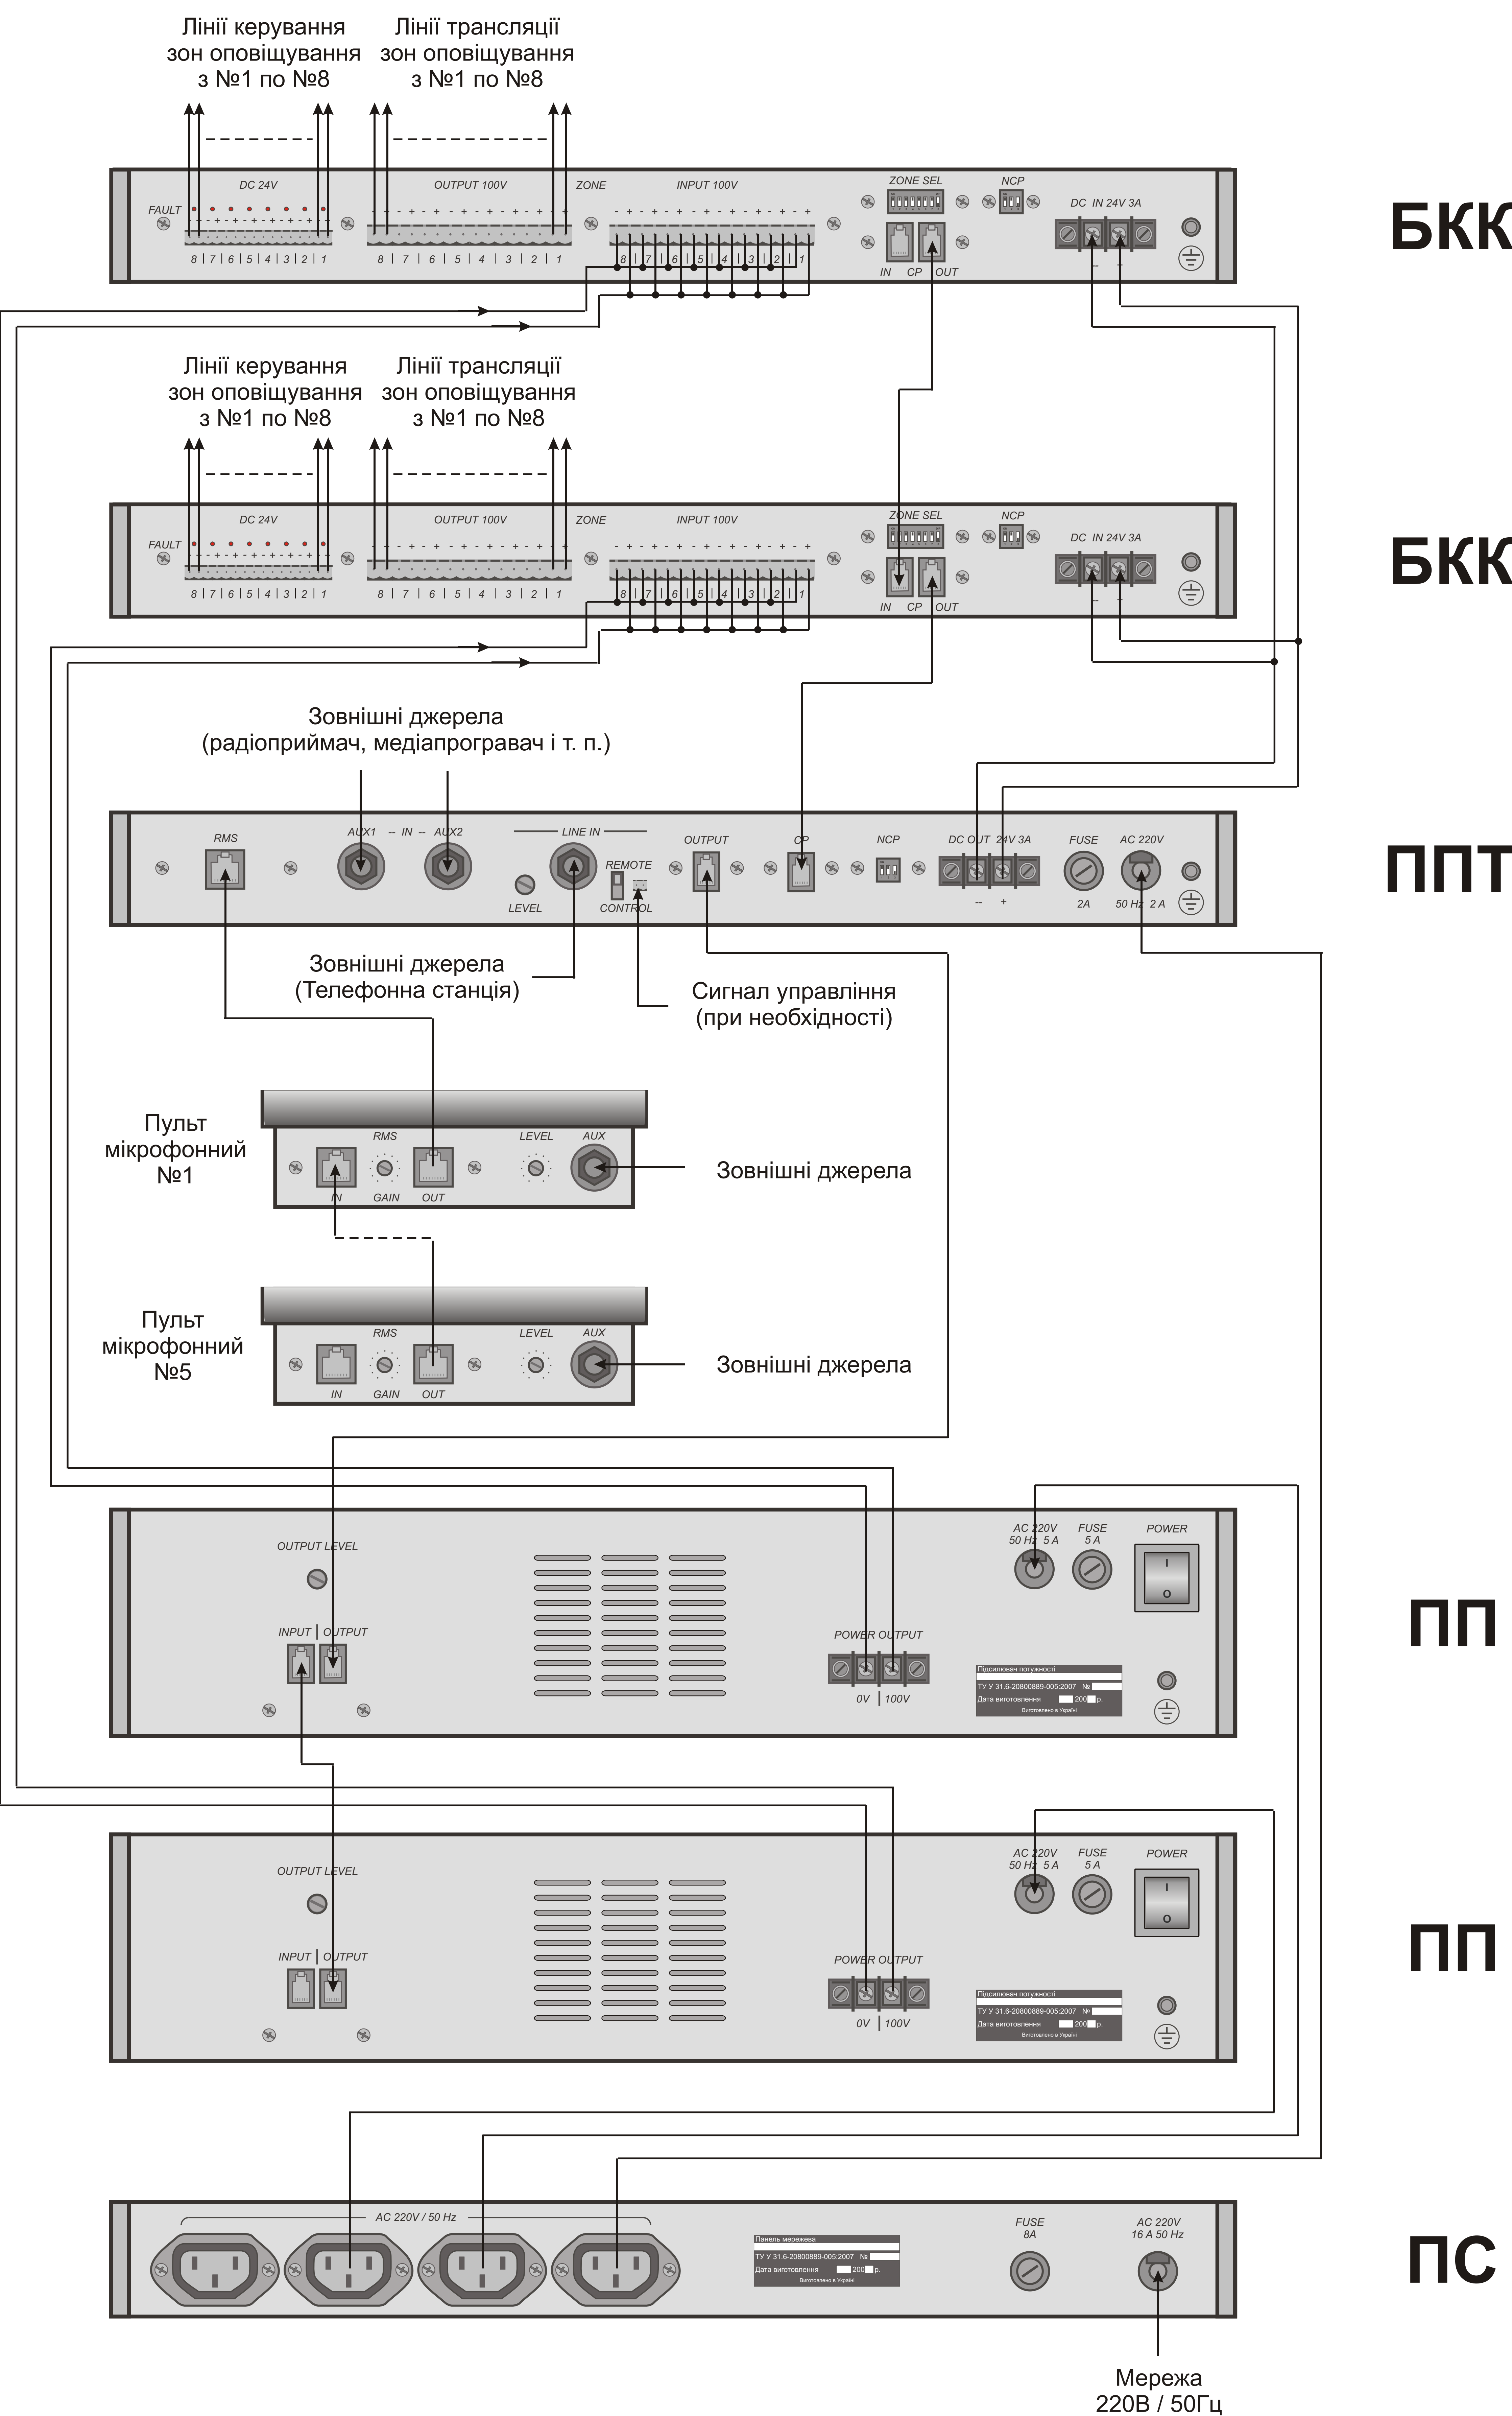


Схема з'єднань елементів устаткування без резервного живлення

ДОПОЛНЕНИЕ 2

К ТЕХНИЧЕСКОМУ ОПИСАНИЮ

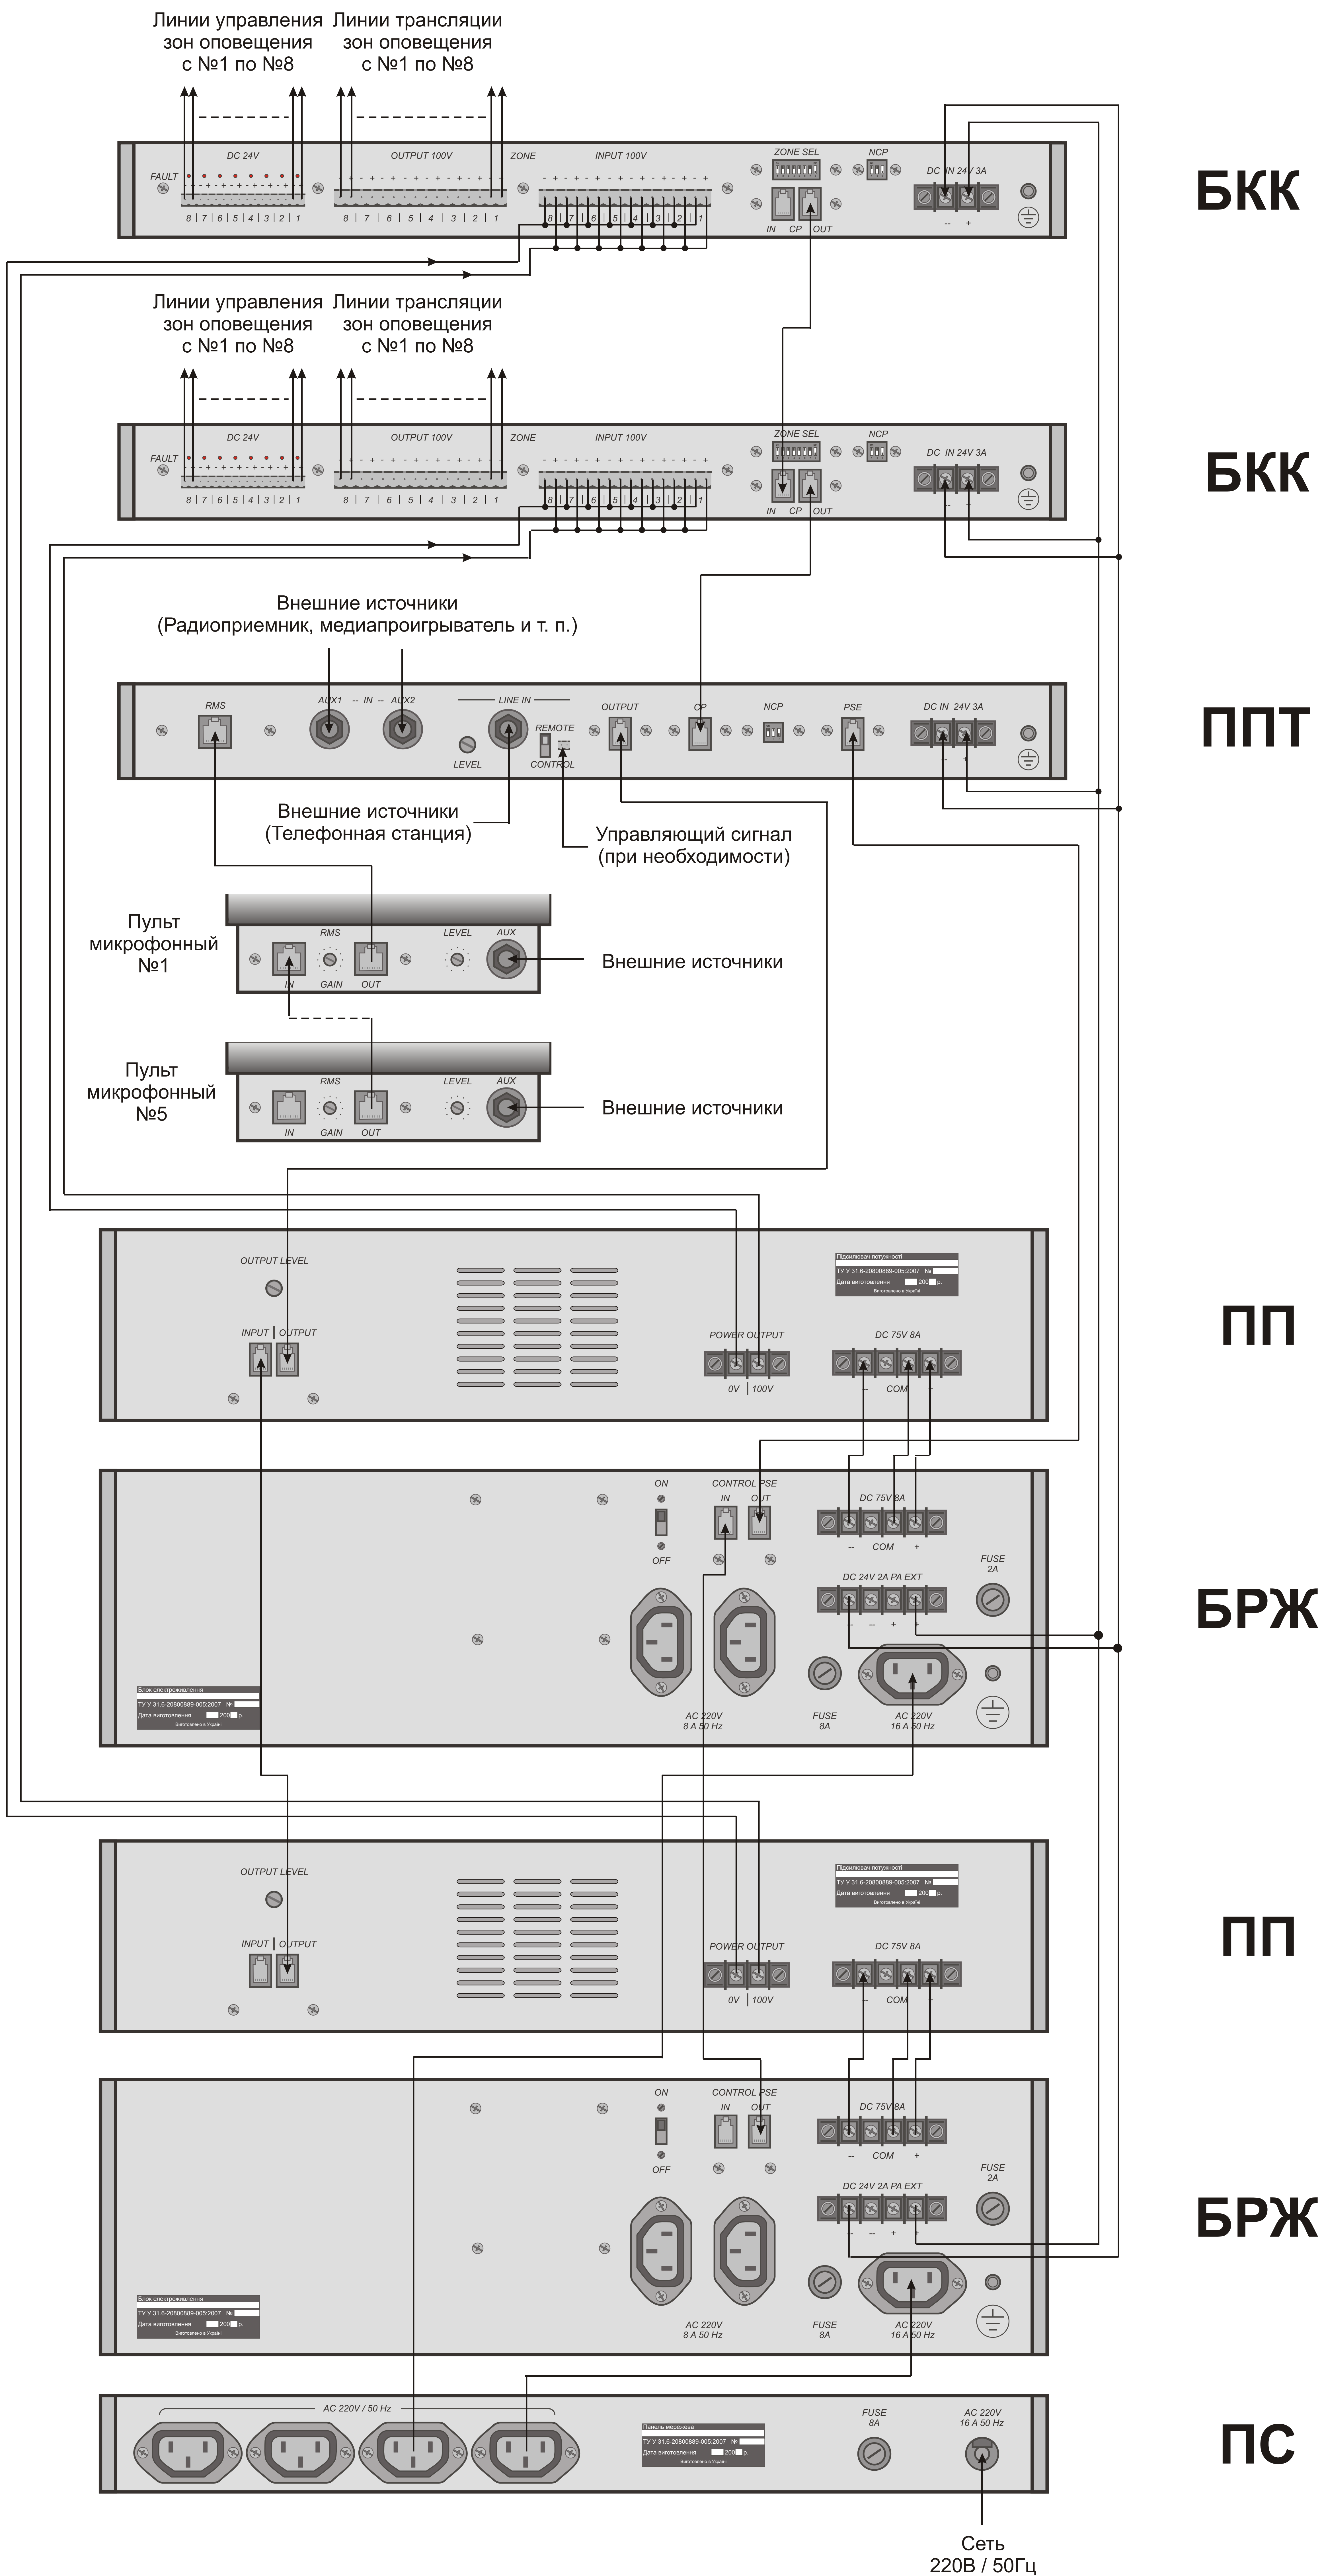


Схема соединений компонентов оборудования с резервированием питания

ДОДАТОК 2

до технічного опису

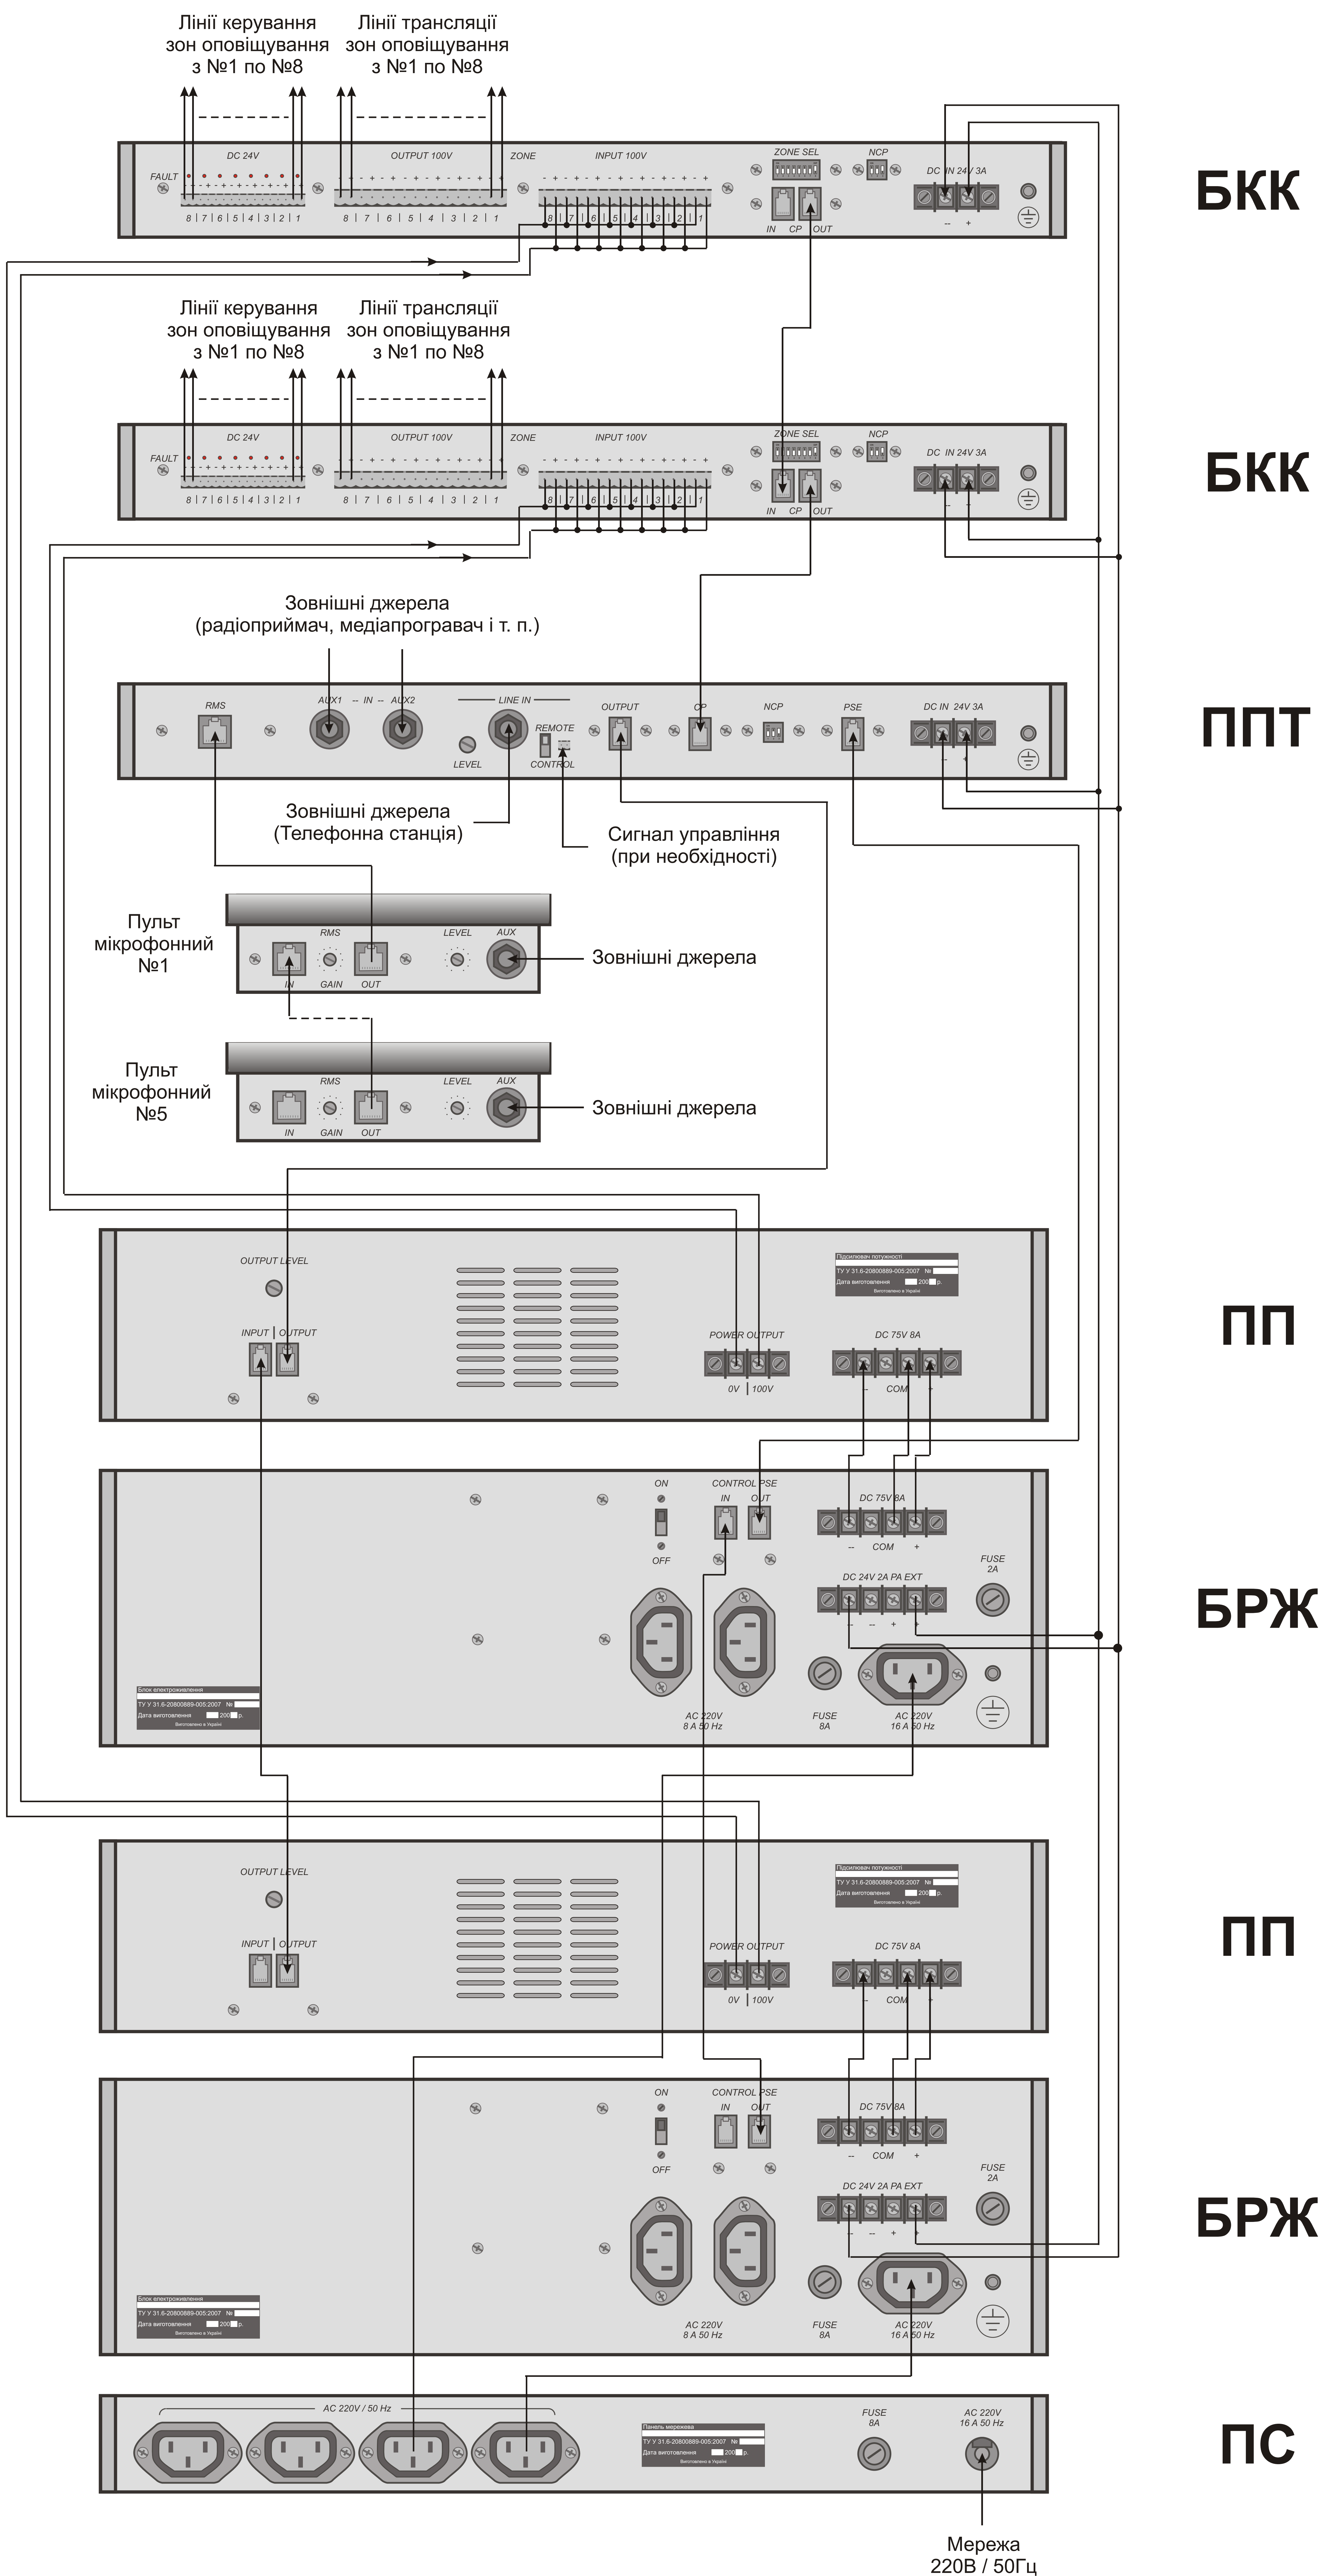


Схема з'єднань елементів устаткування з резервуванням живлення